


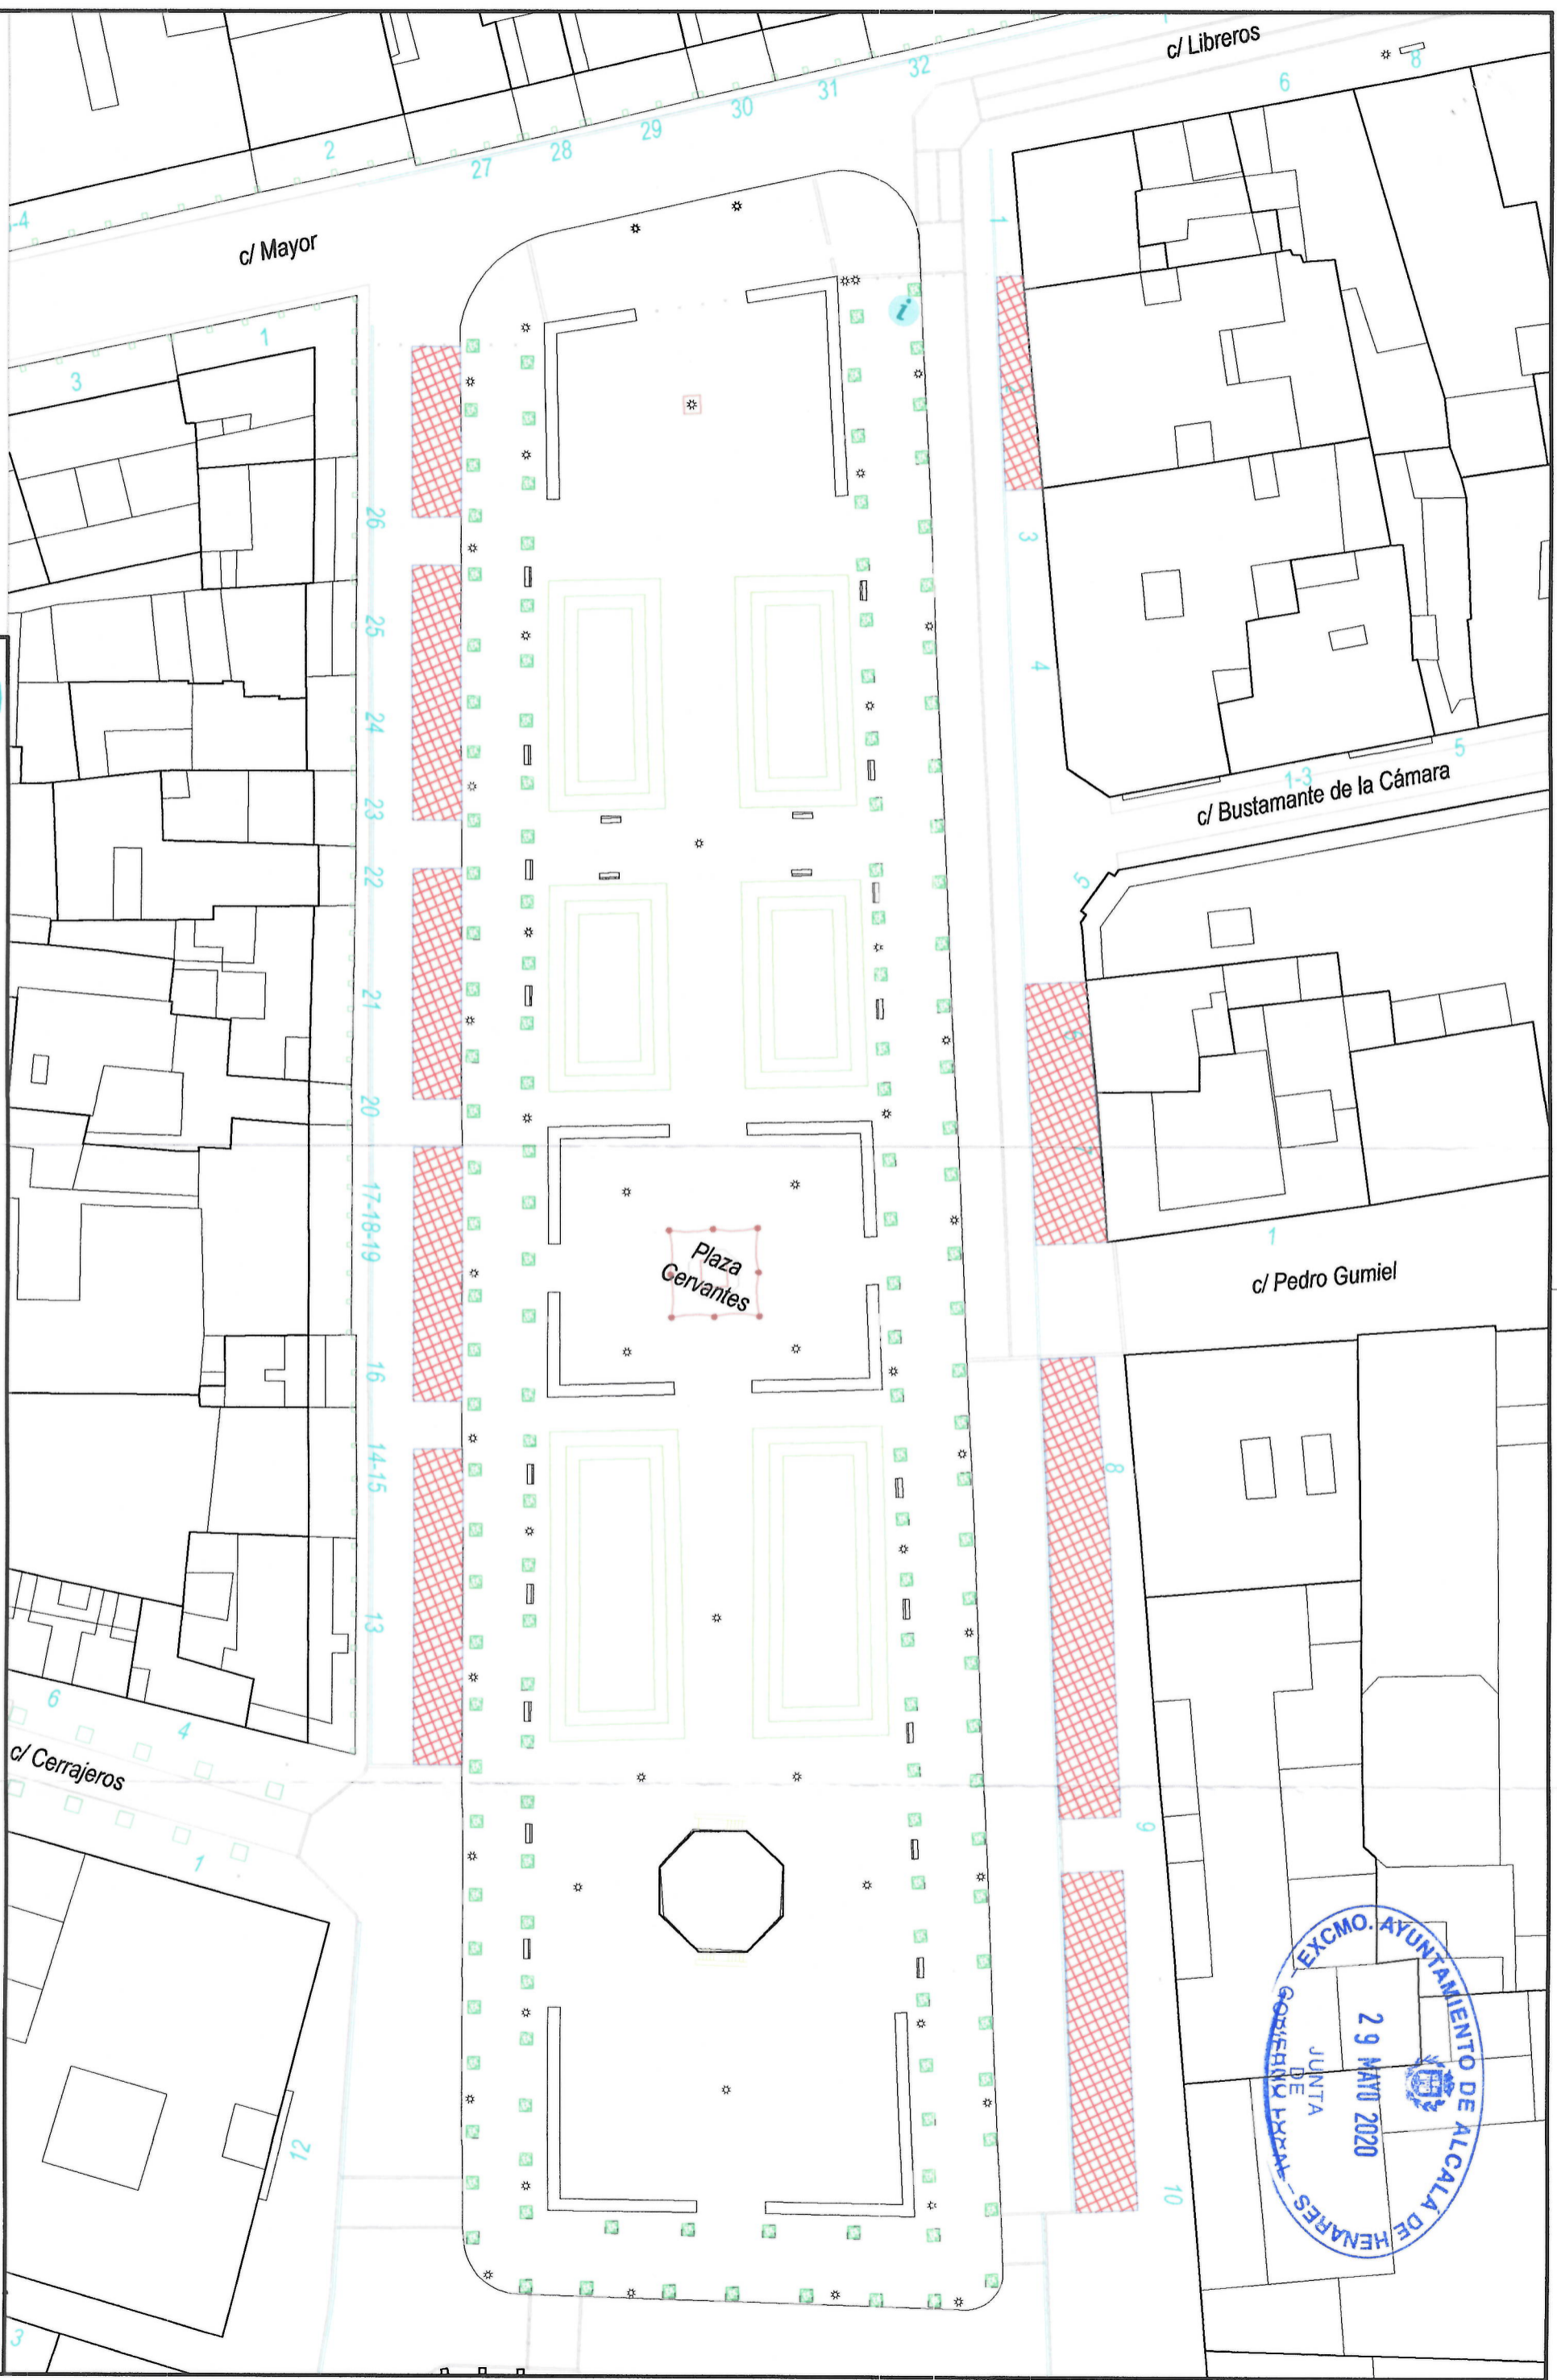

NUEVA IMPLANTACIÓN O AMPLIACIÓN DE ESPACIOS  
ÁREAS DE INSTALACIÓN PREFERENTE



SERVICIO PATRIMONIO HISTÓRICO

# NUEVA IMPLANTACIÓN O AMPLIACIÓN DE ESPACIOS PARA VELADORES CON MOTIVO DEL COVID-19 PLAZA CERVANTES



ESCALA: 1/500

MAYO 2020